

Adresa terenului  
Comuna Ionesti, sat Marcea, jud Valcea

Beneficiar

**CERCEL VASILICA-LORENI**

**CONSULTAREA SE DESFASOARA IN PERIOADA  
01.02.2020-01.03.2020**

# CONSULTAREA POPULATIEI PRIVIND PLAN URBANISTIC ZONAL CONSTRUIRE SERVICE AUTO SI VULCANIZARE


**PERSOANELE INTERESATE SUNT INVITATE SA TRANSMITA EVENTUALELE OBSERVATII,  
SUGESTII SAU CONTESTATII CU PRIVIRE LA MODIFICAREA REGULAMENTULUI LOCAL  
DE URBANISM AFERENT P.U.G. COM. IONESTI, JUD VALCEA, IN SCOPUL DECLARAT PRIN P.U.Z.**

Consultarea documentelor se poate face pe situl Primariei Ionesti ([comunaionestivalcea.ro](http://comunaionestivalcea.ro)), sau la sediul  
acesteia din com. Ionesti, sat Ionesti cod postal 247270,


La sediul elaboratorului Planului Urbanistic Zonal, S.C. ARHISPACE S.R.L dim mun Rm Valcea,  
Splaiul independentei nr 1, bl. 1, sc.B, parter, persoana de contact arh. Alexandru Suciul tel 0744 69 11

47

Observatiile, sugestiile sau obiectiunile se pot depune online pe adresa de e-mail a Primariei Ionesti  
([primaria\\_ionesti\\_vl@yahoo.com](mailto:primaria_ionesti_vl@yahoo.com)), la sediul acesteia sau la sediul proiectantului

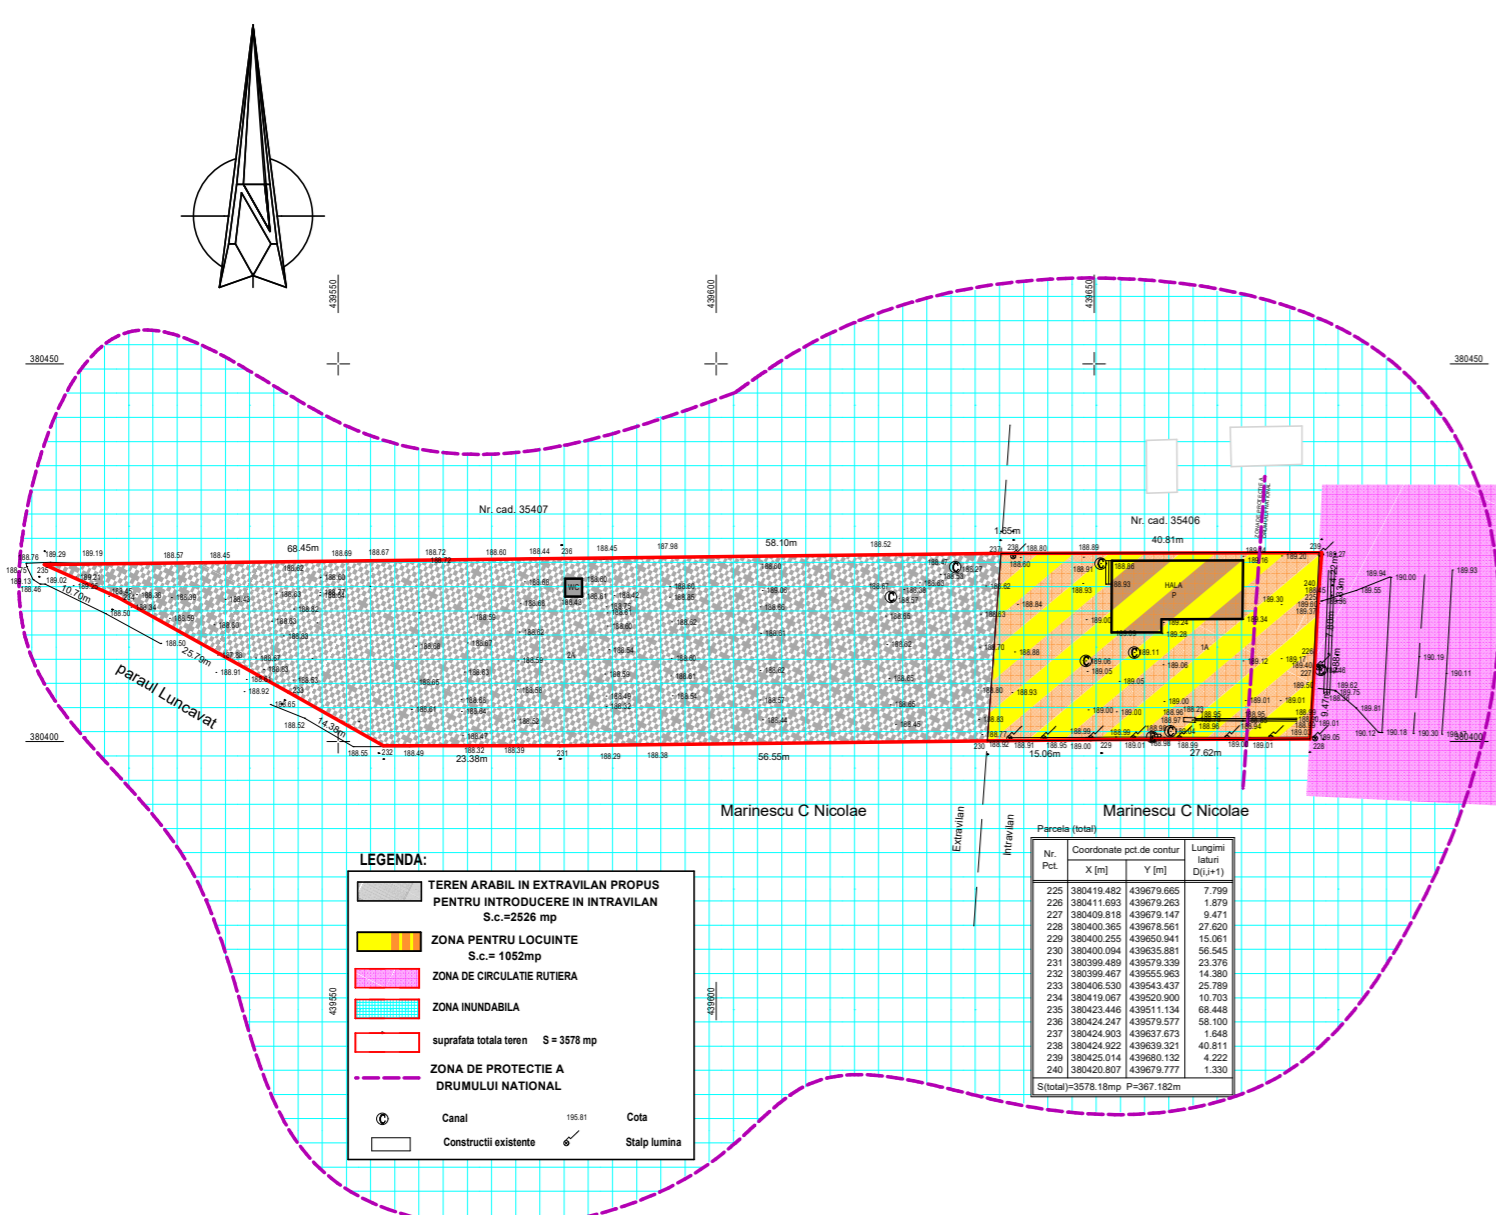

REGLEMENTARI URBANISTICE - EXISTENT

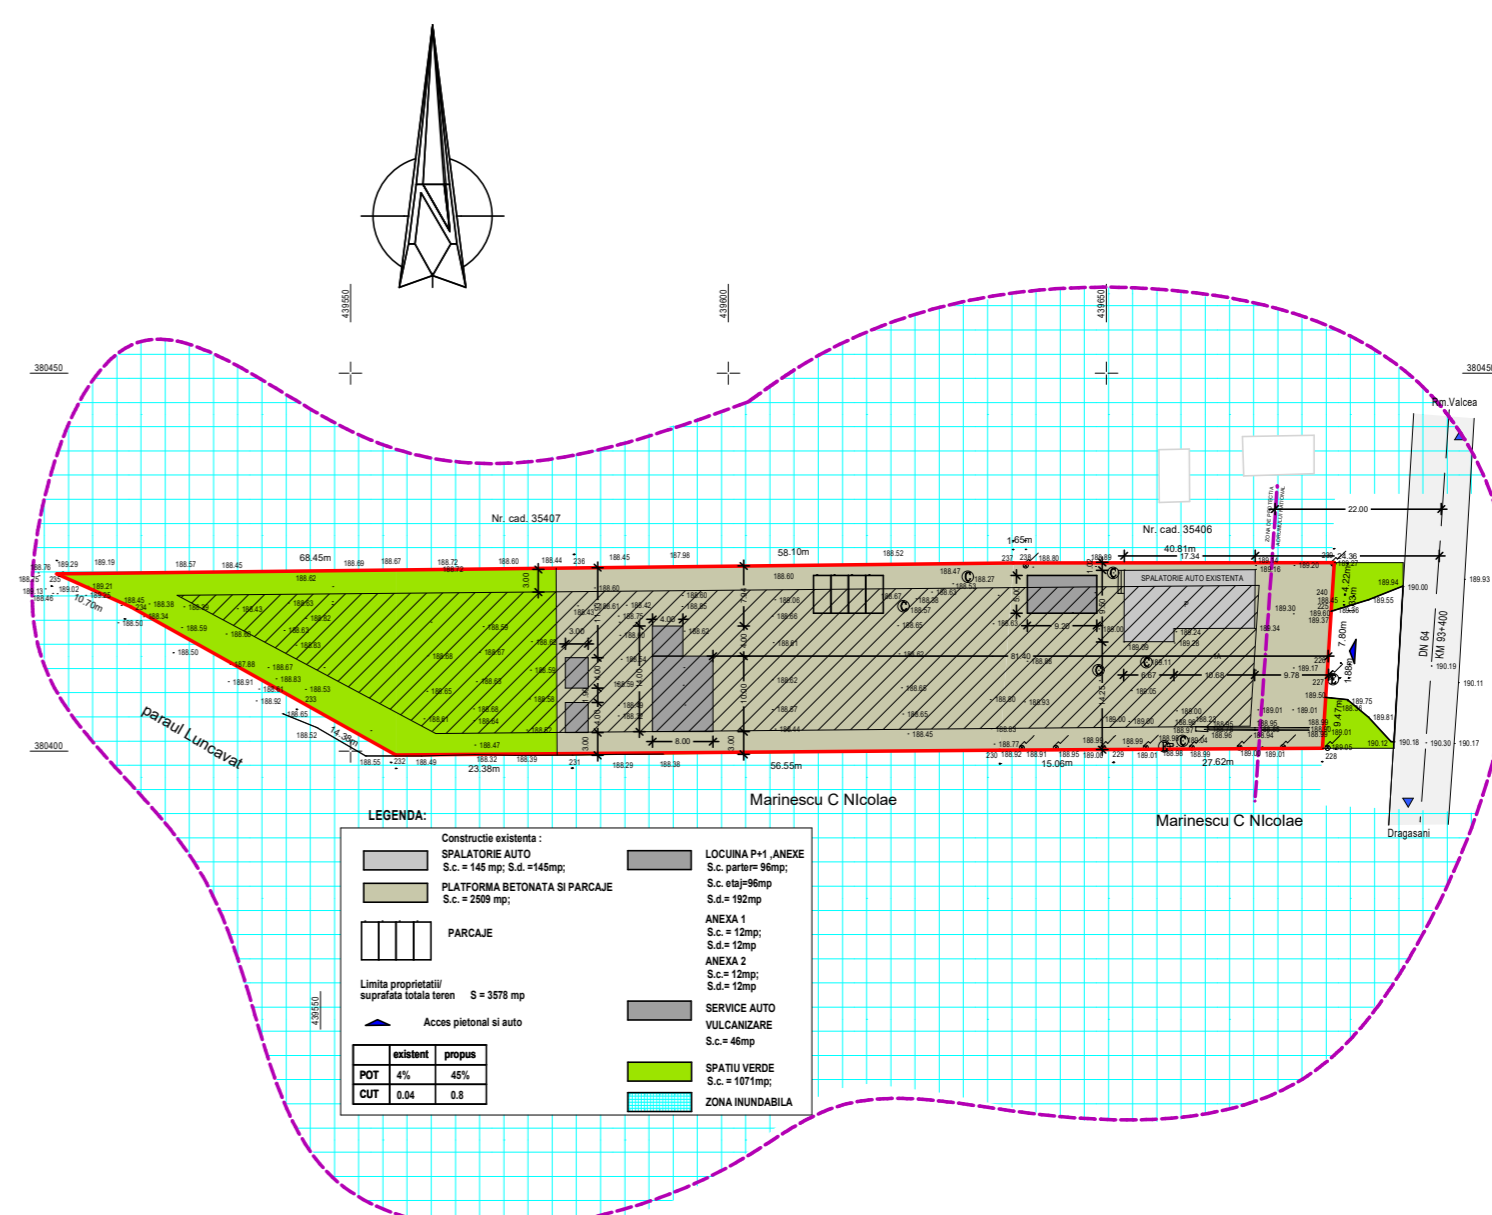

REGLEMENTARI URBANISTICE - PROPUNERE